




SEÇÃO TRANSVERSAL - PLATAFORMA ACABADA
S/ ESCALA

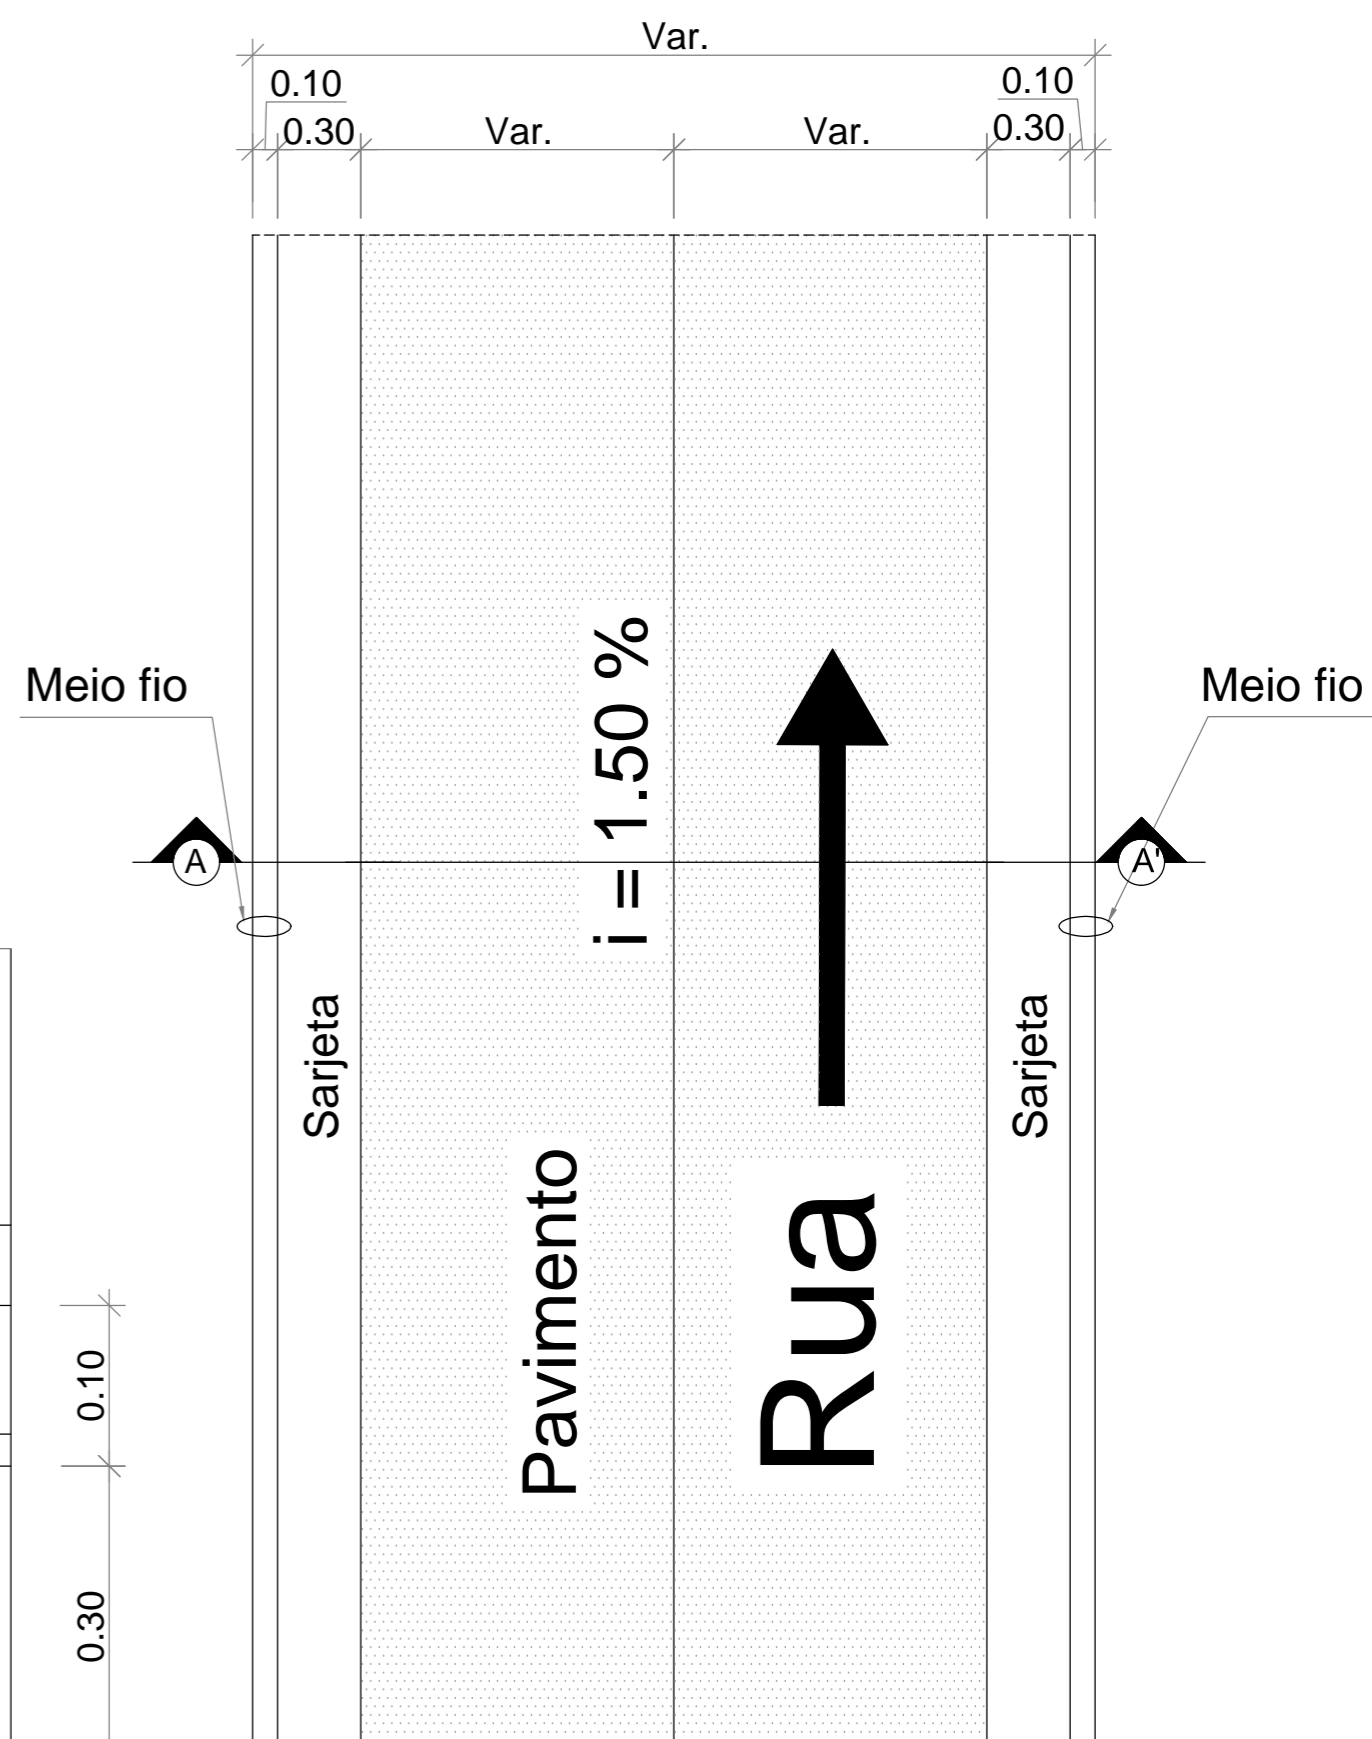

DETALHE PAVIMENTAÇÃO
Esc.: 1/20

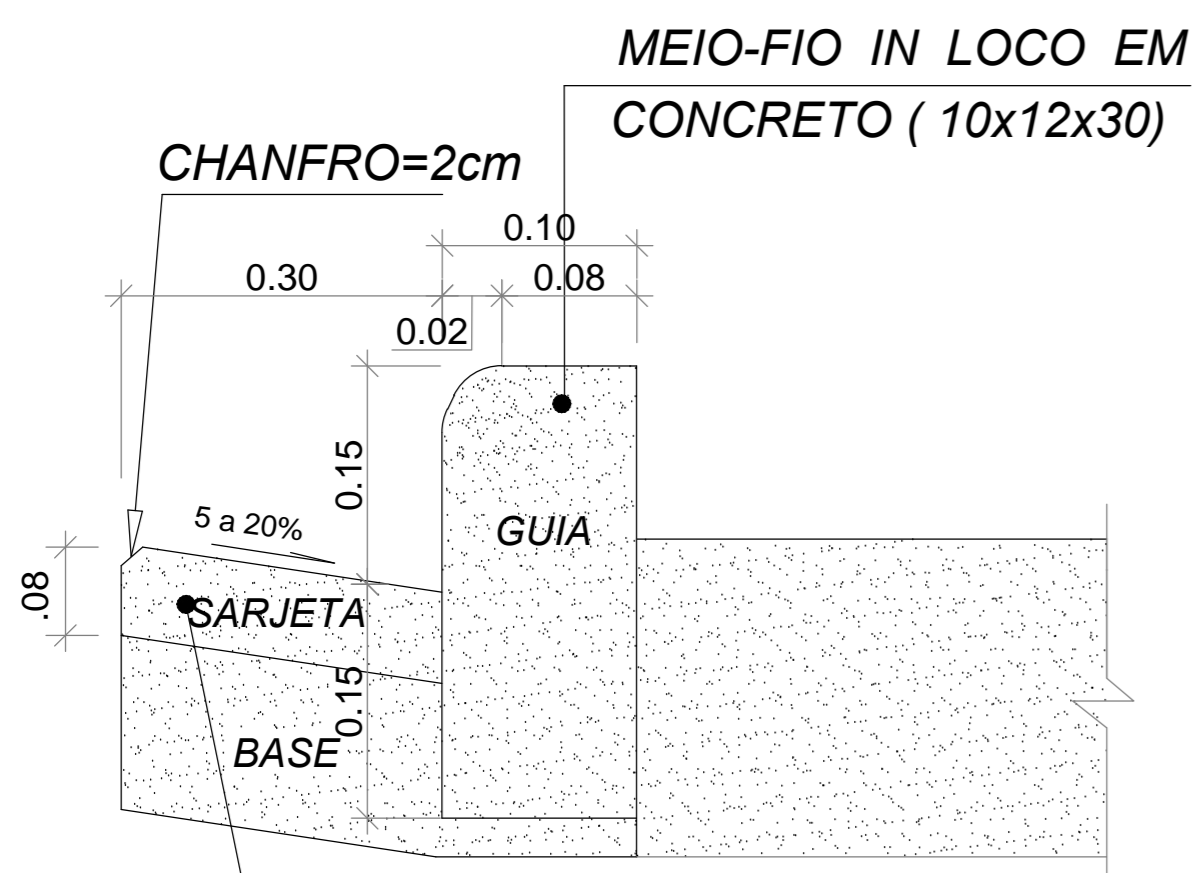

VISTA DE MEIO FIO E SARJETA
S/ ESCALA

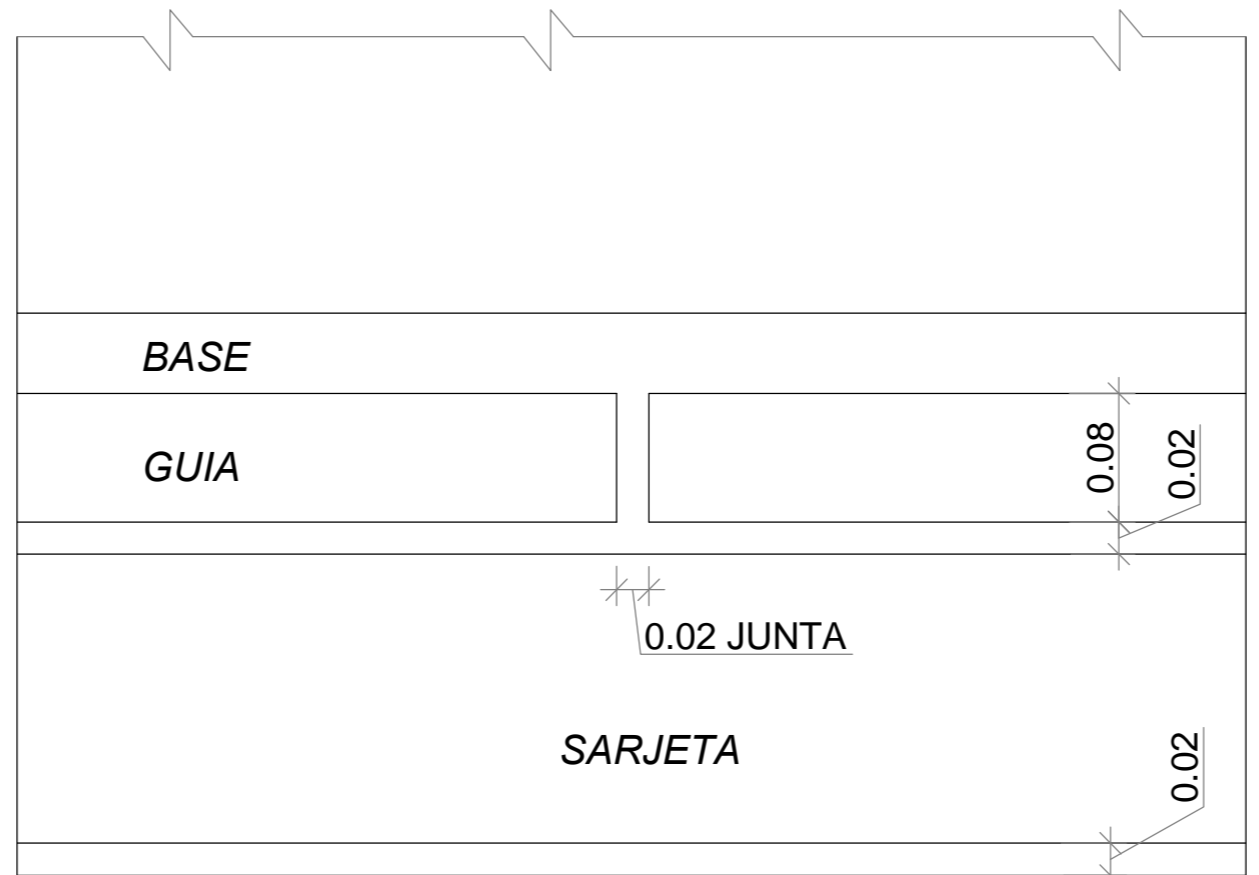

PLANTA BAIXA DE MEIO FIO E SARJETA
S/ ESCALA

CONVENÇÕES:

	PAVIMENTAÇÃO EM ASFALTO
	COLCHÃO DE AREIA (Esp.: 0.07m)
	TERRENO NATURAL

NOTAS:
1 - A PAVIMENTAÇÃO SERÁ EM ASFALTO
2 - AS LARGURAS DE RUAS VARIAM ENTRE (7m)

 PREFEITURA DE SANTANA DO MARANHÃO <i>Construindo uma nova história!</i>	PROJETO: PAVIMENTAÇÃO ASFALTICA EM AAUQ PREFEITURA MUNICIPAL DE SANTANA DO MARANHÃO - MA MINISTÉRIO DO DESENVOLVIMENTO REGIONAL - MDR / CODEVASF / 2020 PROPOSTA SICONV Nº 000451/2020, CONVÊNIO: 8.114.00/2019	PRANCHA:
	TÍTULO: SEÇÃO TRANSVERSAL - PLATAFORMA ACABADA (Meio-Fio e Sarjeta) ENDEREÇO: SANTANA DO MARANHÃO - MA	OBRA: PAVIMENTAÇÃO ASFALTICA DE VIAS URBANAS TEC.RESP.:
EXTENSÃO TOTAL (m) : 1.440,00 m EXTENSÃO TOTAL (km) : 1,44 Km ÁREA (m²) : 13.440,00m² ADMINISTRAÇÃO:	ESC. PLOTAGEM: 1/2000 DATA: Junho/2020 FRANCISCO PEREIRA TAVARES	03/05
LEI FEDERAL 5194/66 ART 18 AS ALTERAÇÕES DE PROJETO SOMENTE PODERÃO SER FEITA PELO O AUTOR		

ESTE DESENHO NÃO PODE SER USADO, COPIADO OU CEDIDO FORA DOS TERMOS CONTRATUAIS