



TRECHO : POVOADO SÃO JOÃO ( Travessa do Passeio)  
SUB TRECHO - Est. 00 a Est. 7 - ( Ponto P1 ao Ponto P2)

## POVOADO SÃO JOÃO

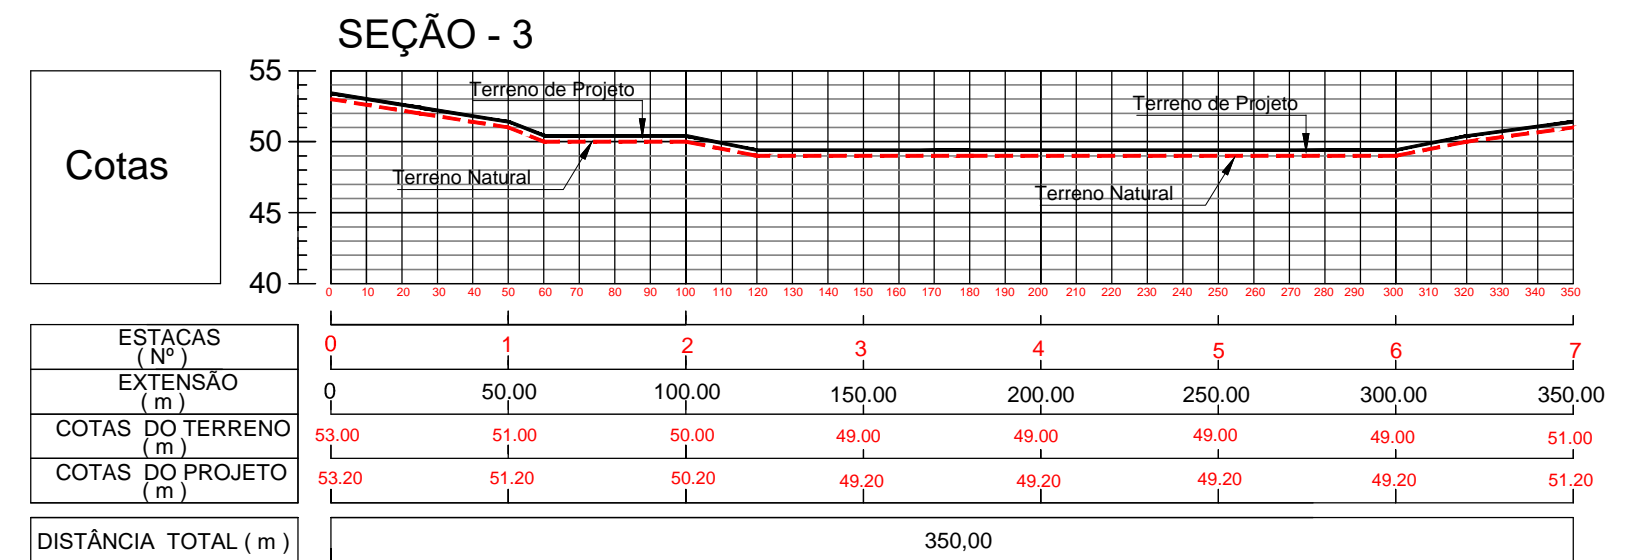

TRECHO : POVOADO SÃO JOÃO ( Travessa do Passeio)  
SUB TRECHO - Est. 00 a Est. 7 - ( Ponto P4,P5 ao Ponto P6)

## POVOADO SÃO JOÃO

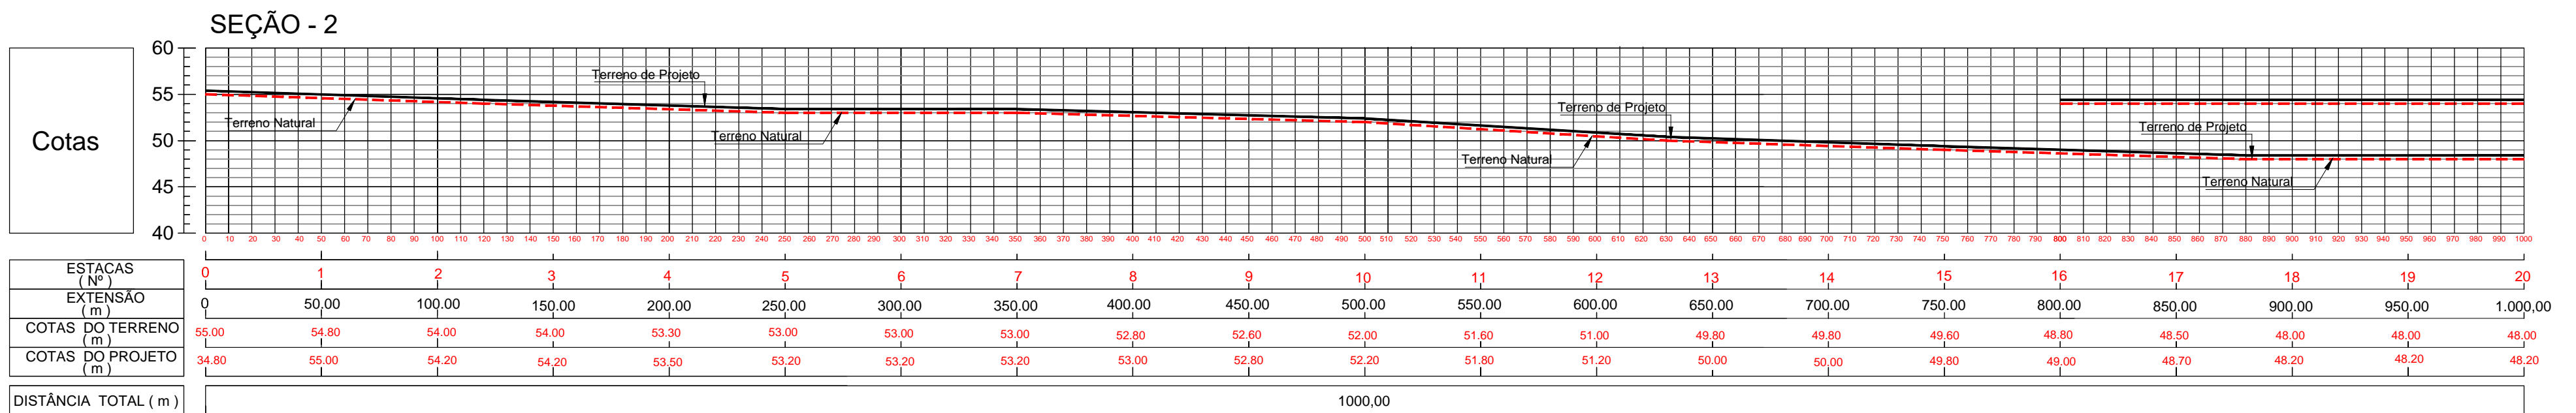

TRECHO : POVOADO SÃO JOÃO ( Rua Principal)  
SUB TRECHO - Est. 00 a Est. 20 - ( Ponto P2 ao Ponto P3)

## POVOADO SÃO JOÃO

	<b>PROJETO: PAVIMENTAÇÃO ASFALTICA</b> PREFEITURA MUNICIPAL DE SANTANA DO MARANHÃO - MA MINISTÉRIO DO DESENVOLVIMENTO REGIONAL - MDR / CODEVASF / 2020 PROPOSTA SICONV Nº 000451/2020, CONVÊNIO: 8.114.00/2019		PRANCHA: <b>04/04</b>
	TÍTULO: <b>PERFIL LONGITUDINAL</b> ENDEREÇO: <b>TRECHO : BAIRRO SÃO JOÃO</b> <b>Travessa do Passeio e Rua Principal</b>		
EXTENSÃO TOTAL (m) : <b>1.600,00 m</b> EXTENSÃO TOTAL (km) : <b>1,60 Km</b> ÁREA (m²) : <b>9.600,00m²</b>	ESC. PLOTAGEM: <b>1/750</b> DATA: <b>Junho/2020</b>	OBRA: <b>PAVIMENTAÇÃO ASFALTICA DE VIAS URBANAS</b> TEC RESP.:  Francisco Pereira Tavares Engenheiro Civil CREMOP/1479	
ADMINISTRAÇÃO: <b>FRANCISCO PEREIRA TAVARES</b> <small>LEI FEDERAL 5194/66 ART 18 AS ALTERAÇÕES DE PROJETO SOMENTE PODERÃO SER FEITA PELO O AUTOR</small>			