

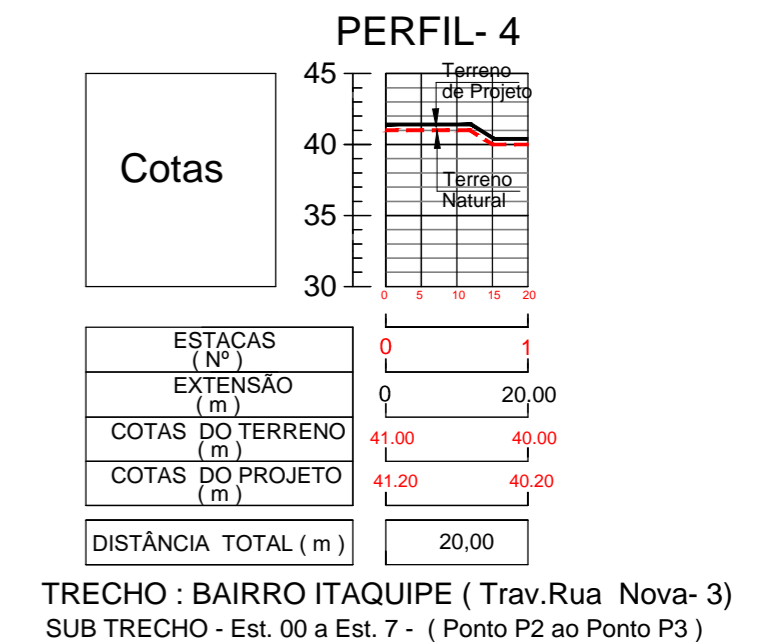
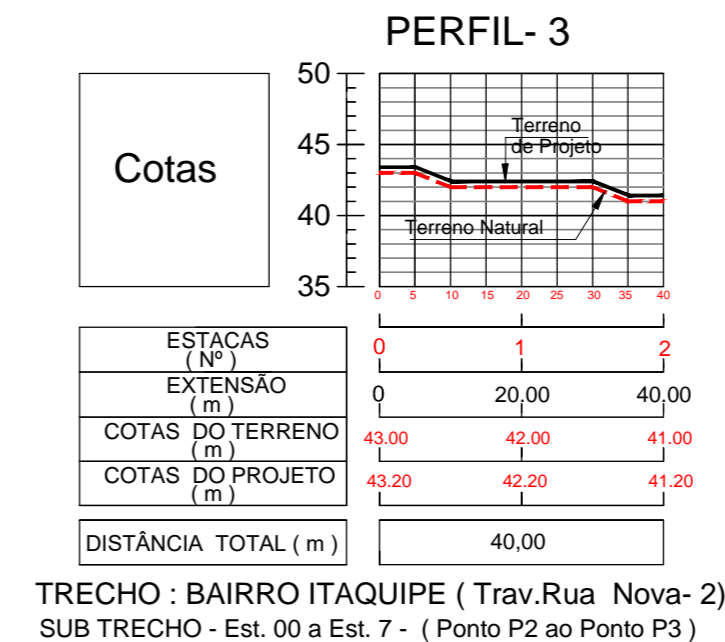
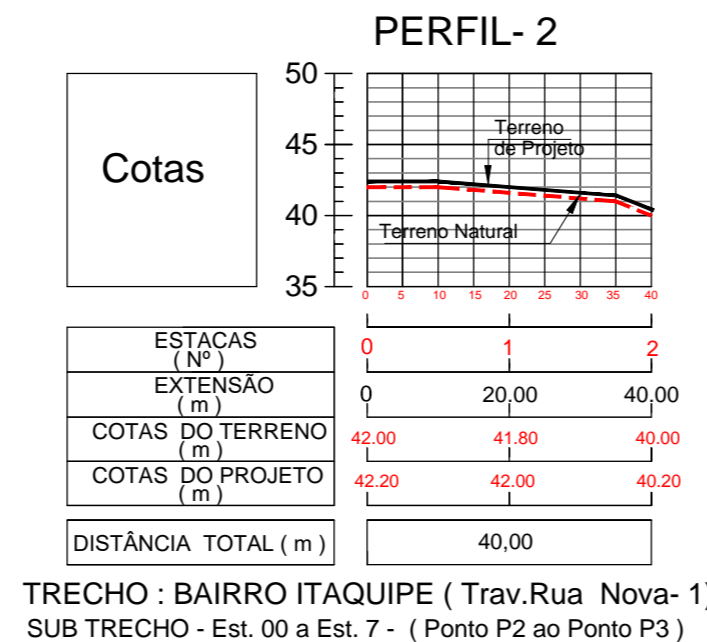


AVENIDA BRASIL

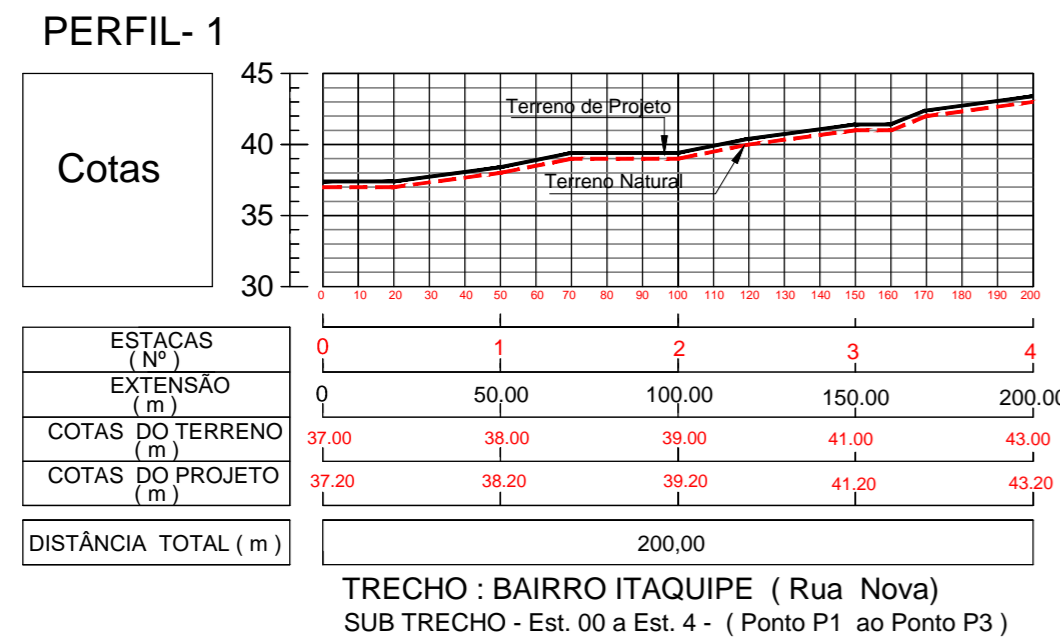

BAIRRO ITAQUIPE

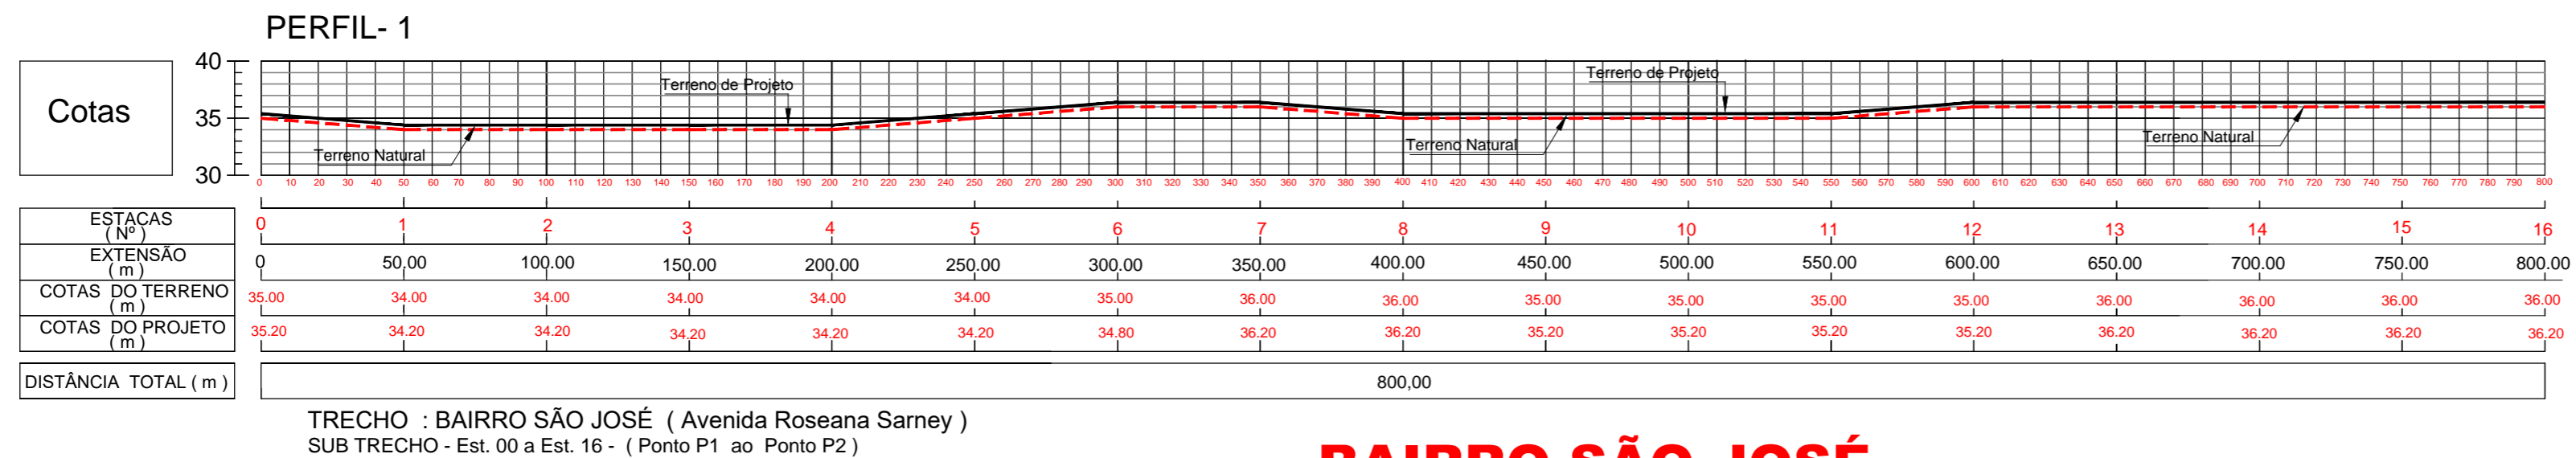

BAIRRO SÃO JOSÉ

PREFEITURA MUNICIPAL DE SANTANA DO MARANHÃO - MA
MINISTÉRIO DO DESENVOLVIMENTO REGIONAL - MDR / CODEVASF / 2020
PROPOSTA SICONV Nº 000451/2020, CONVÊNIO: 8.114.00/2019

PAVIMENTAÇÃO ASFALTICA

PERFIL LONGITUDINAL

TRECHO : BAIRRO SÃO JOSÉ, BAIRRO ITAQUIPE E AVENIDA BRASIL

OBRA: PAVIMENTAÇÃO ASFALTICA DE VIAS URBANAS

ESCALA: 1/750

DATA: Junho/2020

ADMINISTRAÇÃO: FRANCISCO PEREIRA TAVARES

FRANQUIA:

04/05

LEI FEDERAL 5194/66 ART 18 AS ALTERAÇÕES DE PROJETO SOMENTE PODERÃO SER FEITA PELO O AUTOR

ESTE DESENHO NÃO PODE SER USADO, COPIADO OU CEDIDO FORA DOS TERMOS CONTRATUAIS