


TRECHO : POVOADO SÃO JOÃO (Travessa do Passeio)
 SUB TRECHO - Est. 00 a Est. 7 - (Ponto P4,P5 ao Ponto P6)

TRAVESSA DO PASEIO

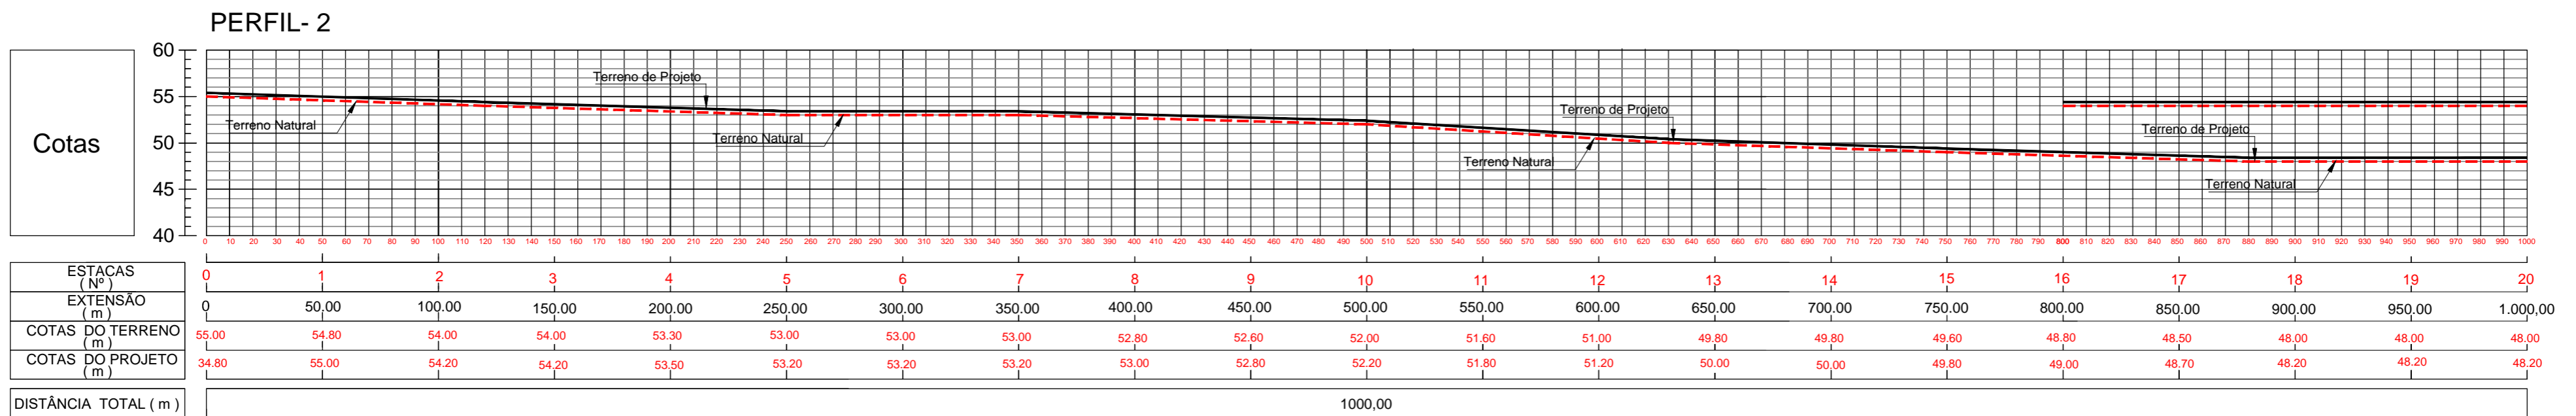

TRECHO : POVOADO SÃO JOÃO (Rua Principal)
 SUB TRECHO - Est. 00 a Est. 20 - (Ponto P1, P2 ao Ponto P3)

RUA PRINCIPAL

	PROJETO: PAVIMENTAÇÃO ASFALTICA PREFEITURA MUNICIPAL DE SANTANA DO MARANHÃO - MA MINISTÉRIO DO DESENVOLVIMENTO REGIONAL - MDR / CODEVASF / 2020 PROPOSTA SICONV Nº 000451/2020, CONVÊNIO: 8.114.00/2019	PRANCHIA: 05/05
	TÍTULO: PERFIL LONGITUDINAL ENDEREÇO: TRECHO : BAIRRO SÃO JOSÉ Travessa do Passeio e Rua Principal	OBRA: PAVIMENTAÇÃO ASFALTICA DE VIAS URBANAS TEC RESP.: Francisco Pereira Tavares Engenheiro Civil CREA/DF - 42.175
EXTENSÃO TOTAL (m): 1.350,00 m EXTENSÃO TOTAL (km): 1,35 Km ÁREA (m²): 8.100,00m²	ESC. PLOTAGEM: 1/750 DATA: Junho/2020	ADMINISTRAÇÃO: FRANCISCO PEREIRA TAVARES <small>LEI FEDERAL 5194/66 ART 18 AS ALTERAÇÕES DE PROJETO SOMENTE PODERÃO SER FEITA PELO O AUTOR</small>